


PLANTA NIVEL DE CALLE
ESC. 1/150

- LEYENDA:
- AREA CERRADA TOTAL(375.15m²)
 - AREA ABIERTA TECHADA TOTAL(173.63m²)
 - AREA ABIERTA TOTAL(107.49m²)
 - AREA PISCINA TOTAL(99.21m²)

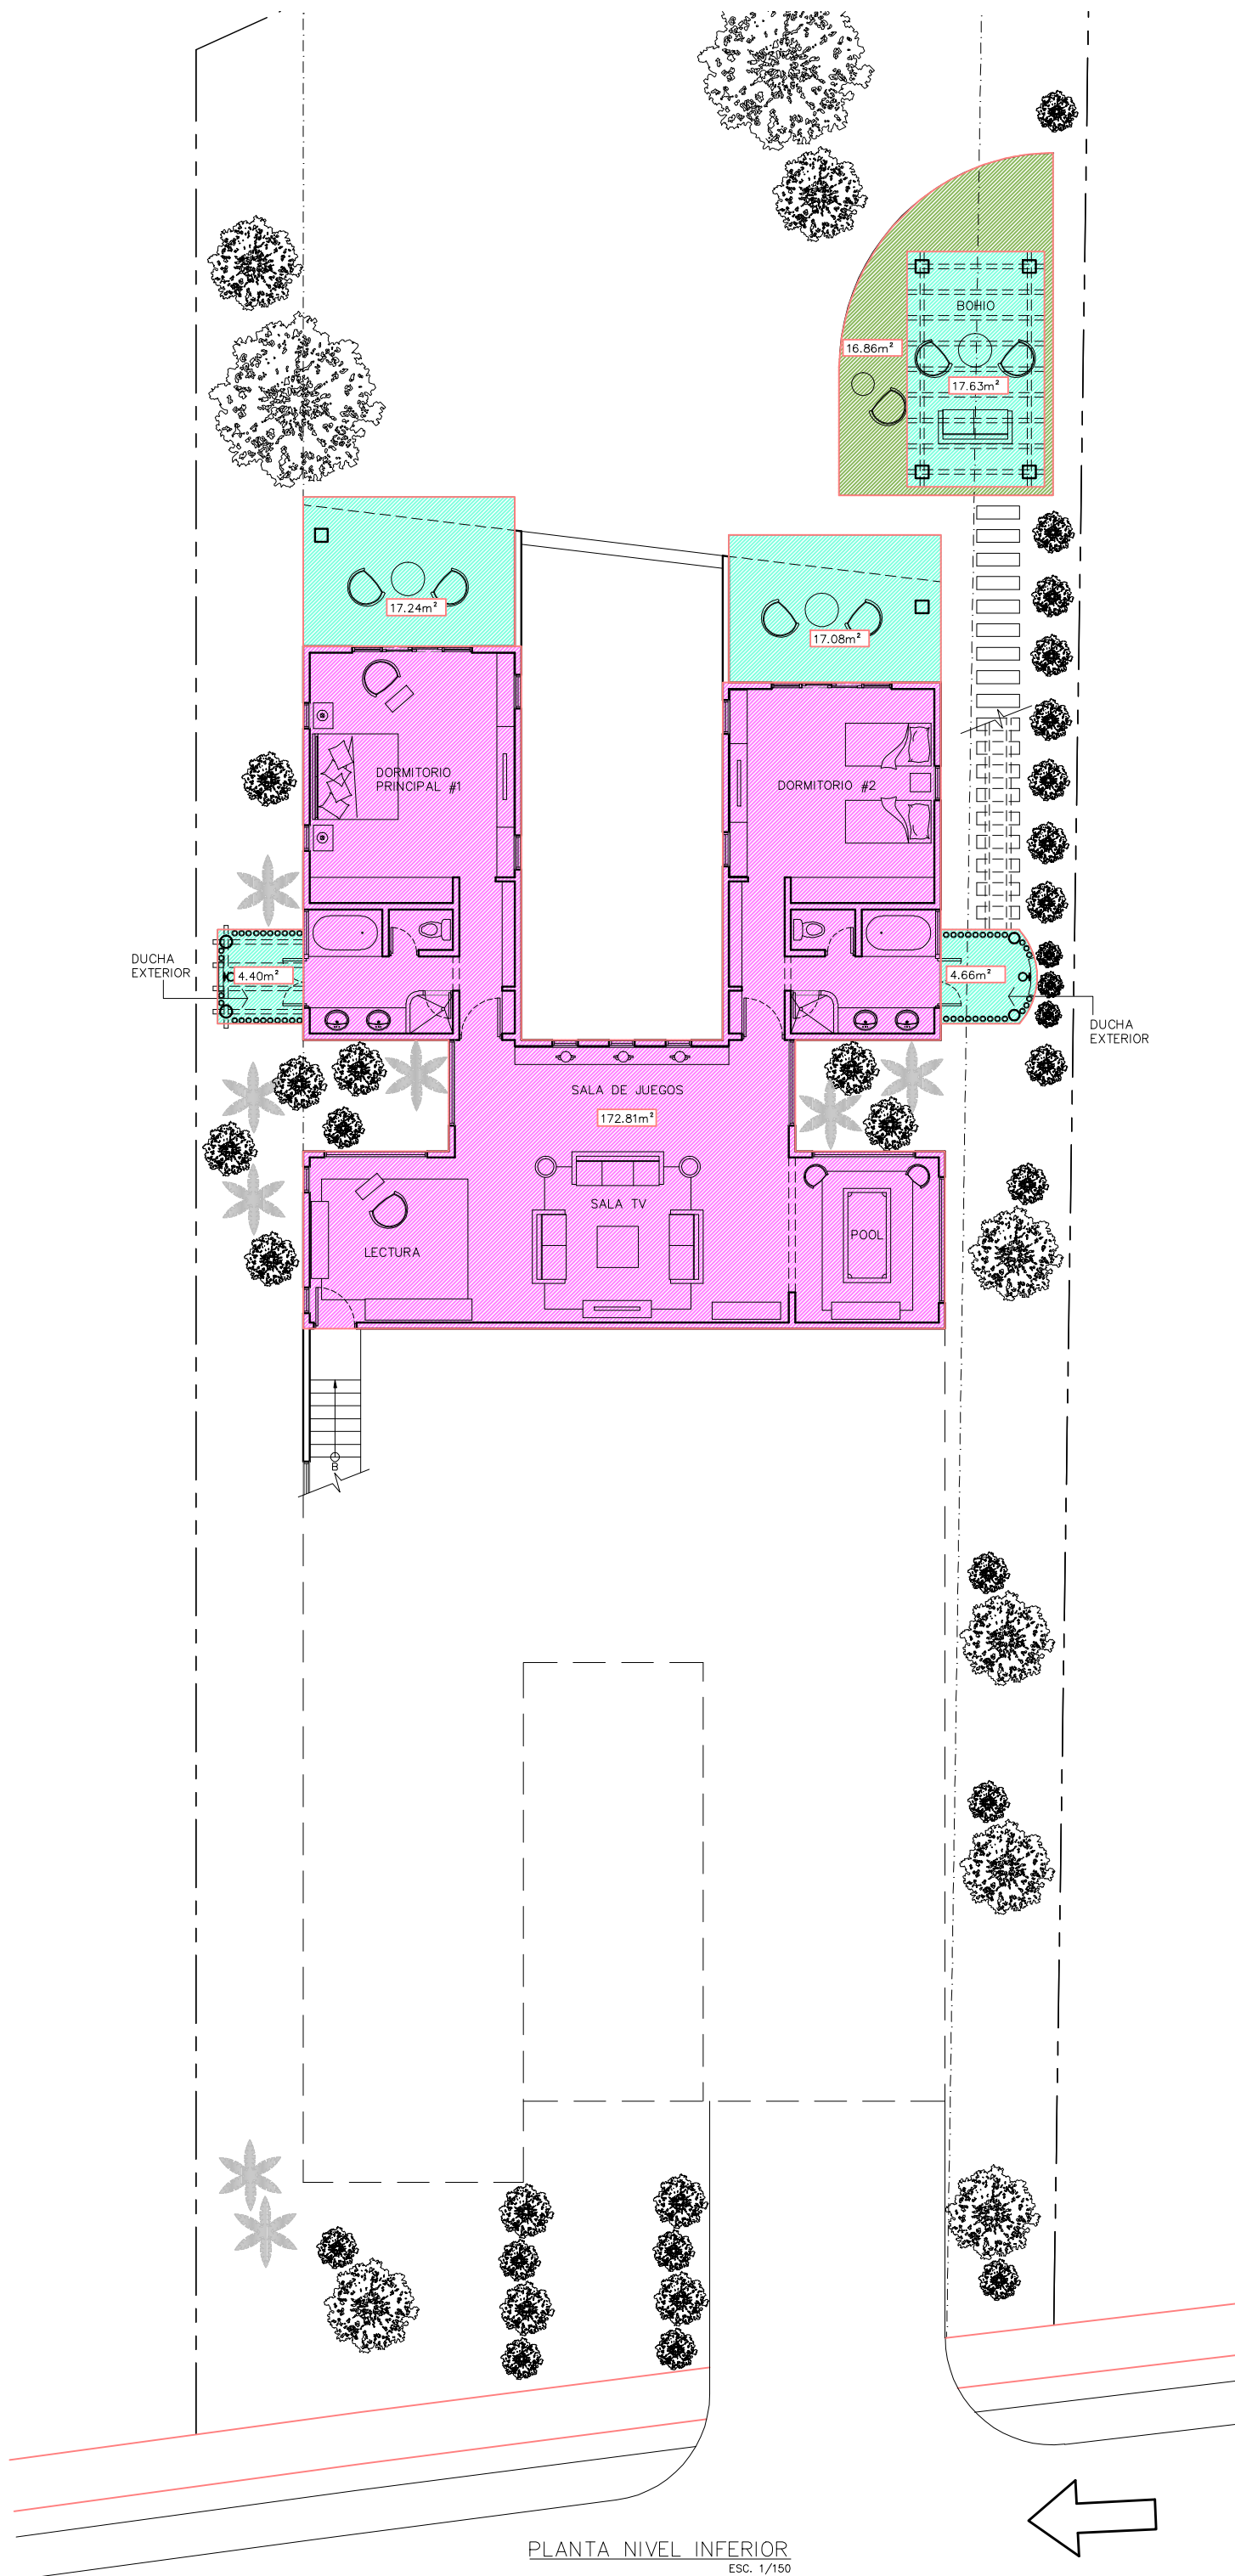

PLANTA NIVEL INFERIOR
 ESC. 1/150